


INCADRARE LA NIVEL NAȚIONAL

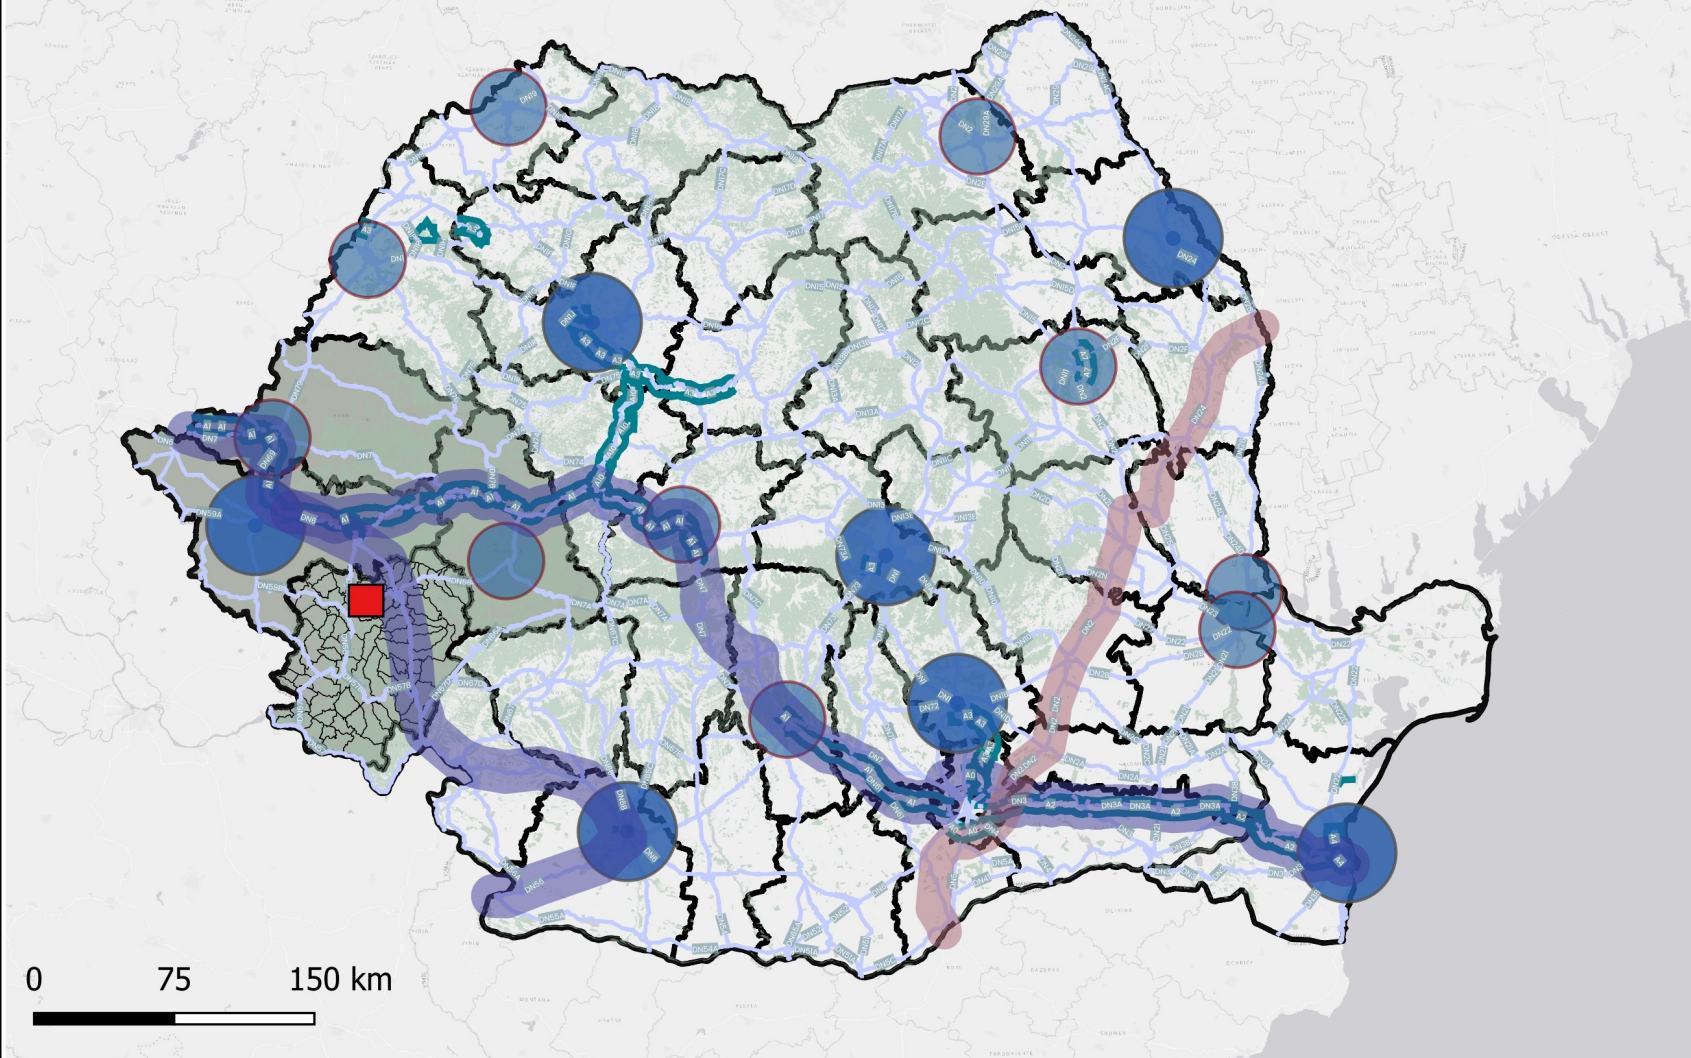

Comuna Brebu se află în zona de nord a județului Caraș-Severin, în Regiunea de Dezvoltare Vest, pe drumul național 58, la jumătatea drumului dintre municipiile Reșița și Caransebeș, (la 22 km nord-est de Reșița și 21 km de Caransebeș).

Comuna Brebu este așezată pe malul stâng al Râului Pogăniș și este traversată de calea ferată Caransebeș – Reșița, având stație feroviara proprie.

Comuna BREBU se învecinează cu următoarele localități:

- > Nord - Vest – comuna Zorlentiu Mare,
- > Nord - Est – comuna Copacele,
- > Vest – comuna Ezeris,
- > Est – comuna Paltinis,
- > Sud – comuna Tarova

Din perspectiva conectivității teritoriale Comuna Brebu este amplasată la o distanță de aproximativ 22 km nord față de municipiul Reșița prin artera principală care străbate comuna DN58. Prin același drum, este conectată la o distanță de aproximativ 21 de km vest față de orașul Caransebeș. Prin amplasarea sa, comuna Brebu este influențată din punct de vedere administrativ și economic de cei doi poli principali de la nivelul județului. Transportul în comun către cele două centre urbane este redus prin frecvența sa, ceea ce duce la o dependență față de transportul privat.


Comuna are un caracter predominant rural, iar zonele de ocuire sunt mixte, în cadrul gospodăriilor având funcțiuni agricole. Economia locală se bazează pe agricultură, creșterea animalelor, având potențial de diversificare în turism religios. Un element de atractivitate îl constituie aria protejată „Locul fosilifer de la Apadia” (RONPA0331) din satul Apadia, introdusă prin Anexa 1 a Legii nr. 5/2000, ce conferă comunei un interes științific și turistic suplimentar.

Concluzie: Comuna Brebu este integrată într-un sistem teritorial cu un grad moderat de conectivitate și un potențial de dezvoltare bazat pe valorificarea resurselor naturale, protejarea patrimoniului, creșterea atractivității turistice și îmbunătățirea infrastructurii de transport și a serviciilor publice.

LEGENDĂ CORIDOR PAN- EUROPEAN


- CORIDOR IV
- CORIDOR IX
- POLI DE DEZVOLTARE
- POLI DE CREȘTERE
- CĂI DE COMUNICAȚII
- AUTOSTRADĂ
- DRUM NAȚIONAL
- U.A.T.
- LIMITE U.A.T.-URI LA NIVELUL JUDEȚULUI
- BREBU
- REGIUNE
- JUDEȚE
- REGIUNE DE DEZVOLTARE

INCADRARE ÎN REGIUNEA DE DEZVOLTARE VEST

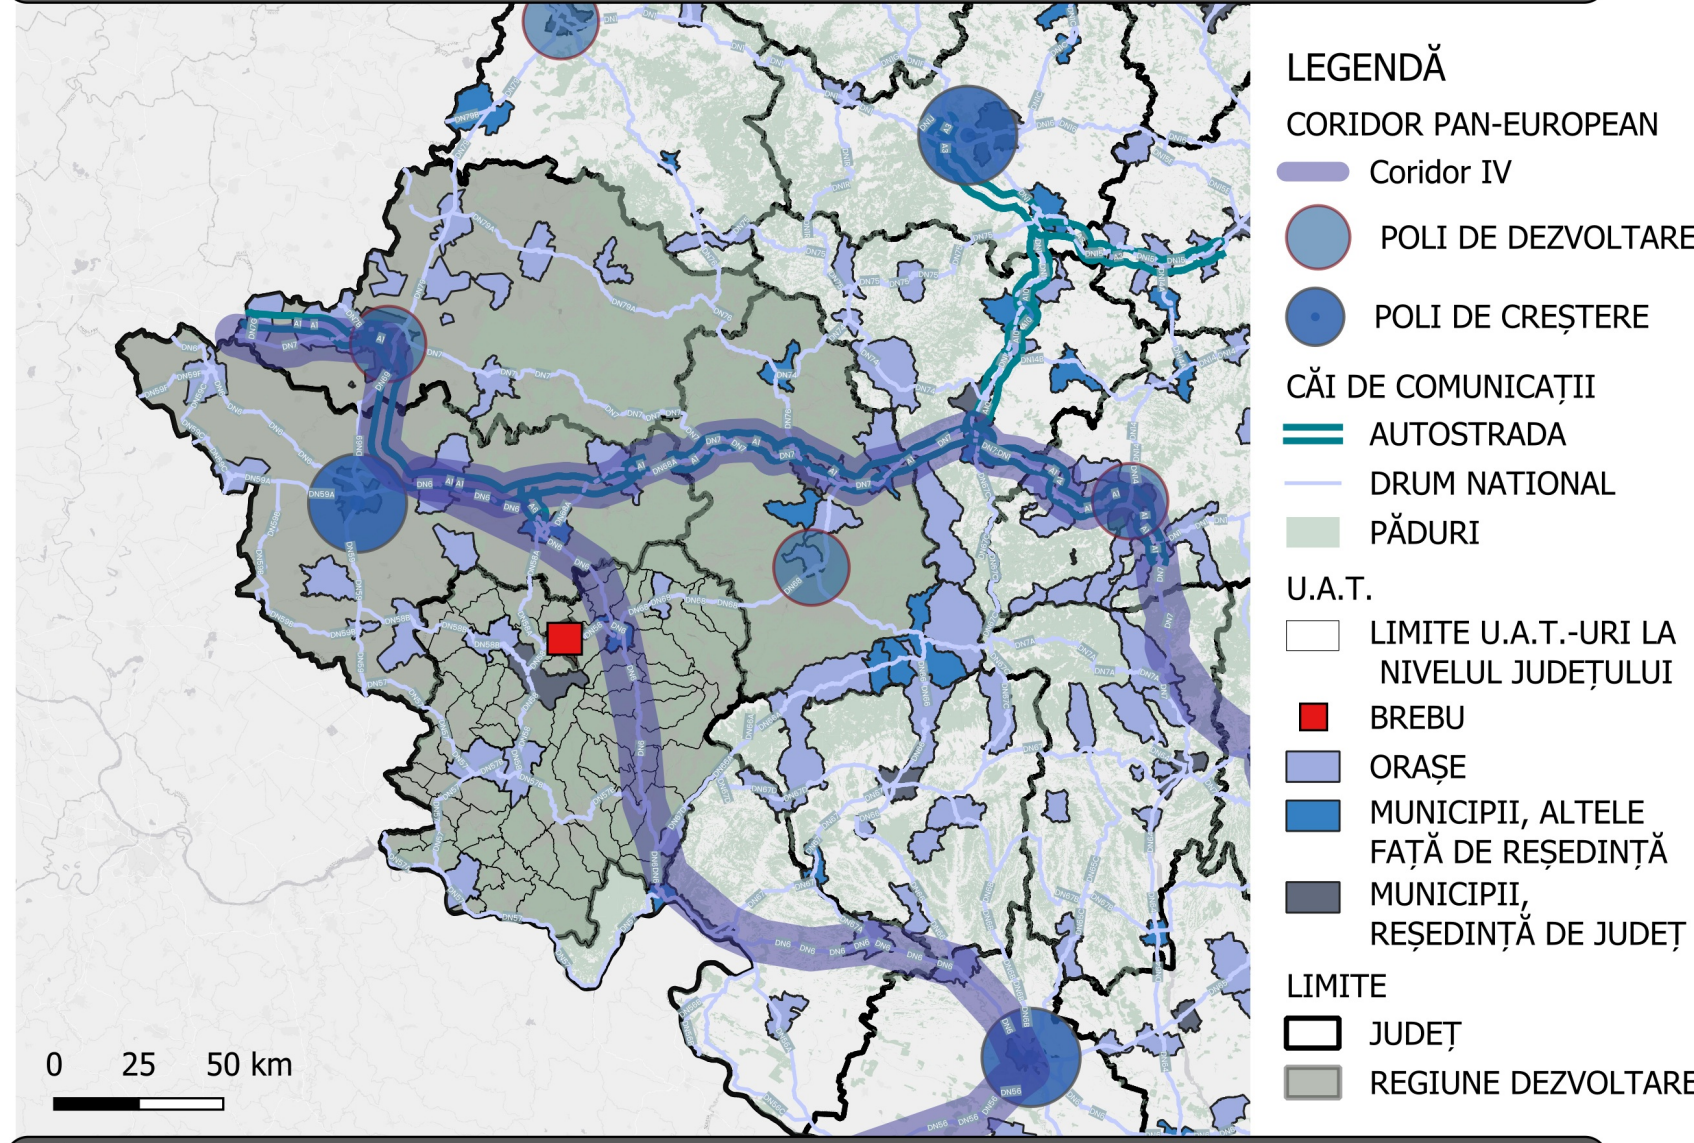


- LEGENDĂ
- CORIDOR PAN-EUROPEAN
- Coridor IV
- POLI DE DEZVOLTARE
- POLI DE CREȘTERE
- CĂI DE COMUNICAȚII
- AUTOSTRADĂ
- DRUM NAȚIONAL
- PĂDURI
- U.A.T.
- LIMITE U.A.T.-URI LA NIVELUL JUDEȚULUI
- BREBU
- ORAȘE
- MUNICIPII, ALTE FAȚĂ DE REȘEDINȚĂ
- MUNICIPII, REȘEDINȚĂ DE JUDEȚ
- LIMITE
- JUDEȚ
- REGIUNE DEZVOLTARE

ÎNCADRARE LA NIVEL JUDEȚEAN

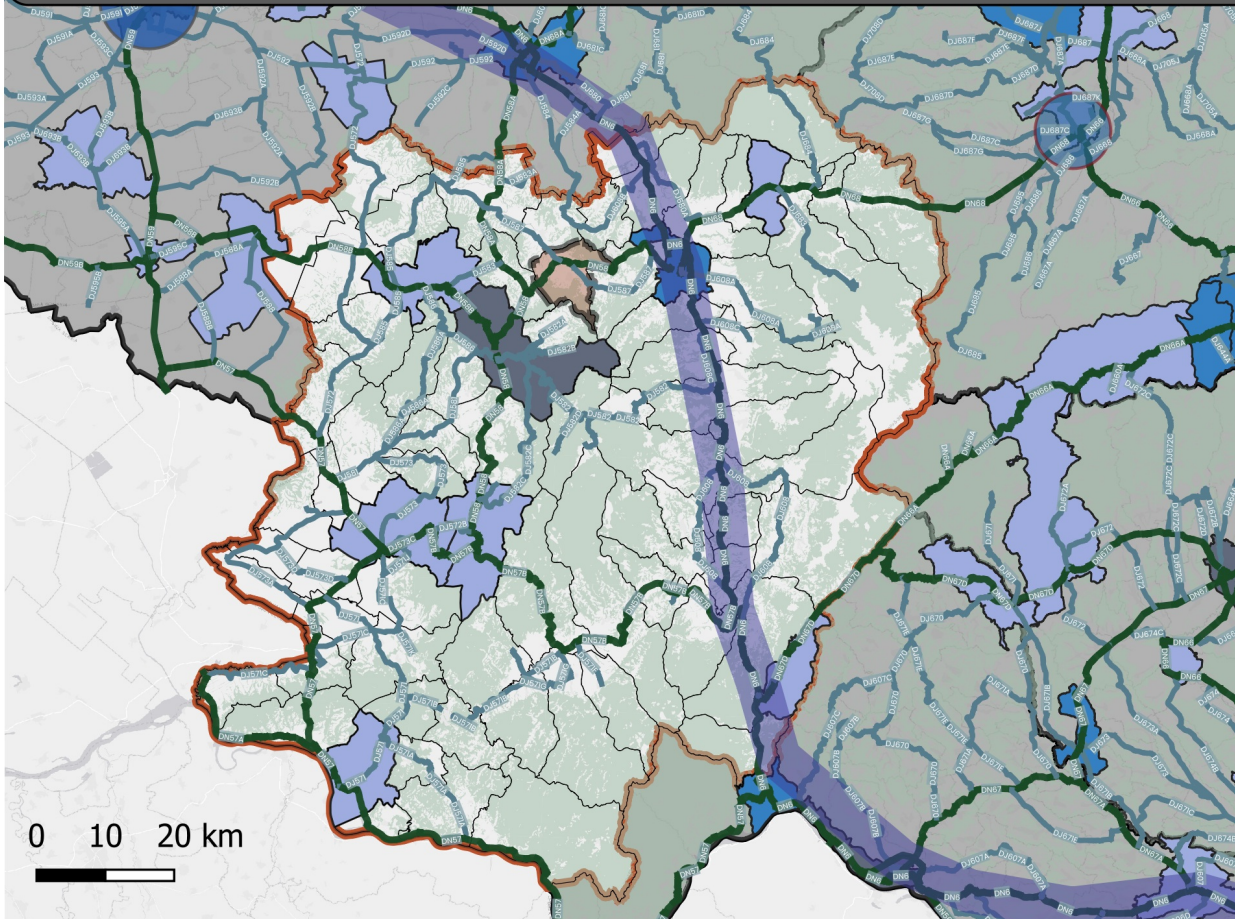


- LEGENDĂ
- CORIDOR PAN-EUROPEAN
- CORIDOR IV
- CĂI DE COMUNICAȚII
- DRUM NAȚIONAL
- DRUM JUDEȚEAN
- PĂDURI
- FRONTIERĂ
- U.A.T.
- LIMITE U.A.T.-URI LA NIVELUL JUDEȚULUI
- BREBU
- ORAȘE
- MUNICIPII, ALTE FAȚĂ DE REȘEDINȚĂ
- MUNICIPII, REȘEDINȚĂ DE JUDEȚ


ÎNCADRARE ÎN PATȚ

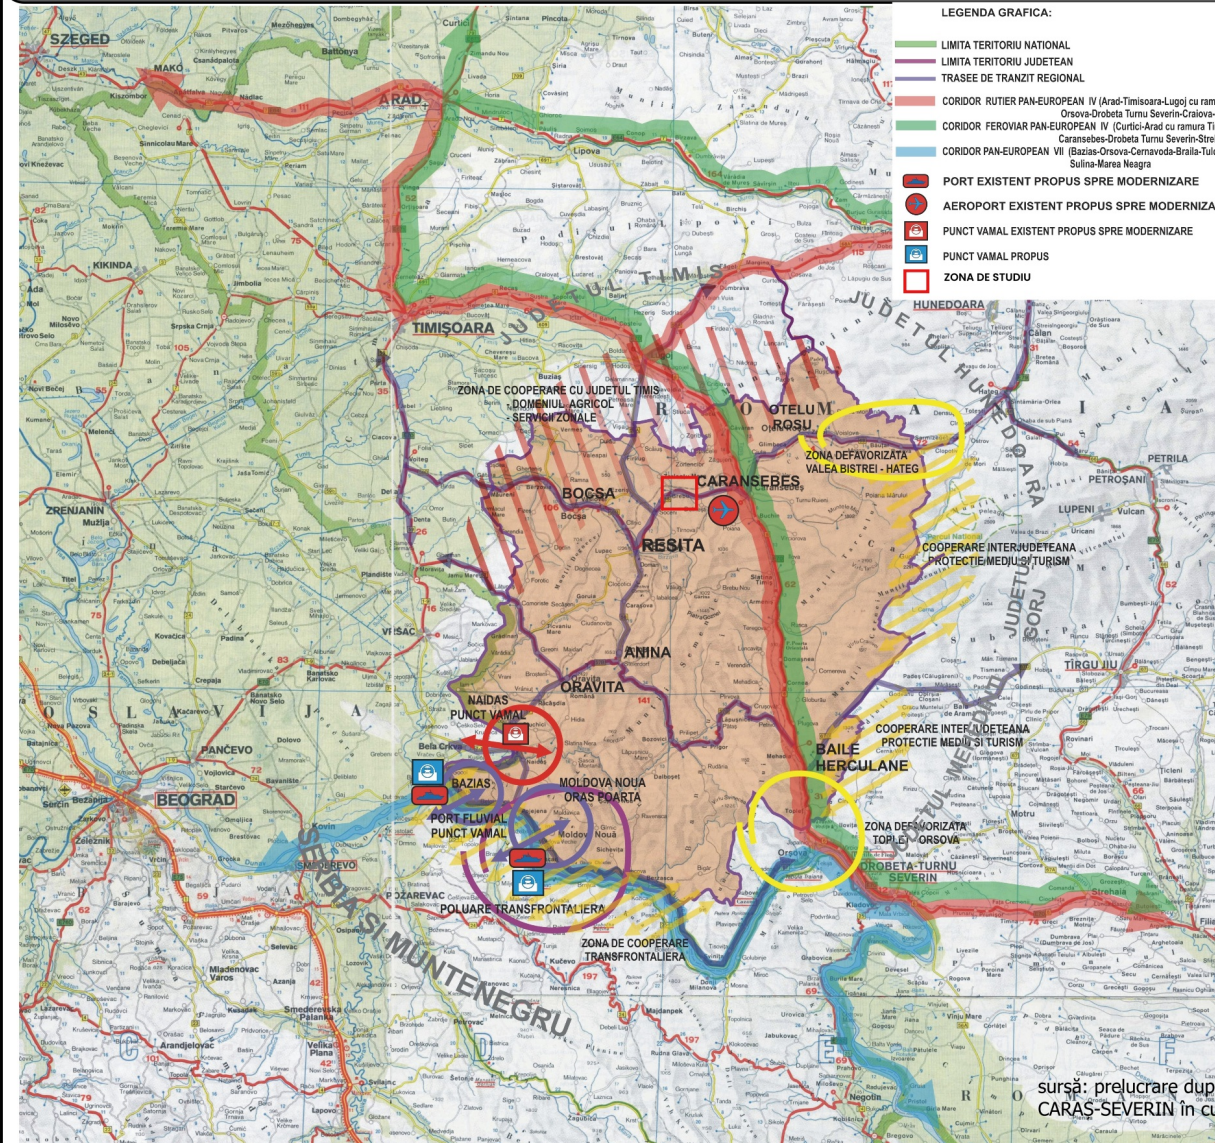


POPULAȚIA ȘI REȚEAUA DE LOCALITĂȚI

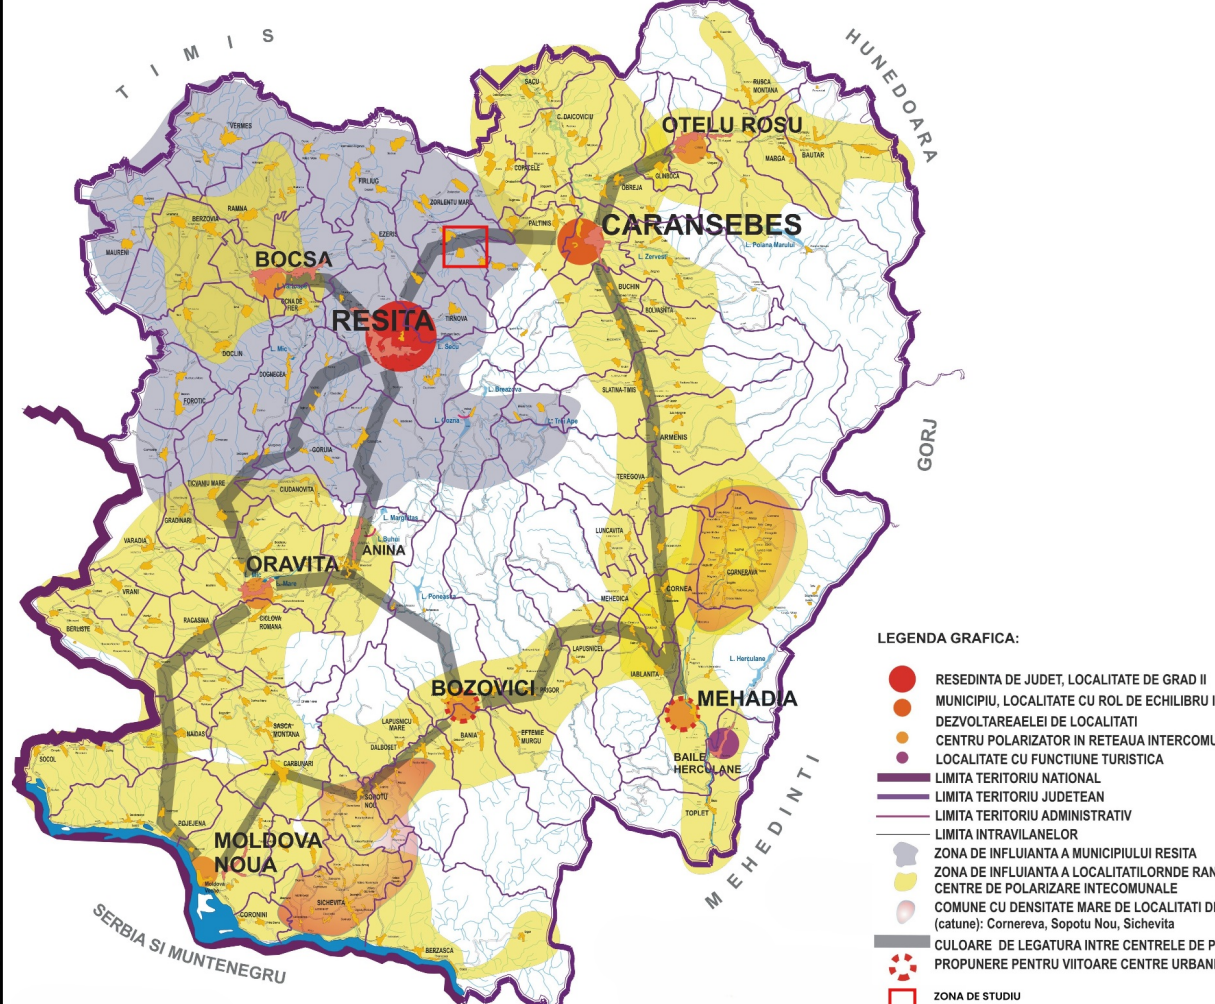

REȚELE DE TRANSPORT DEZVOLTARE

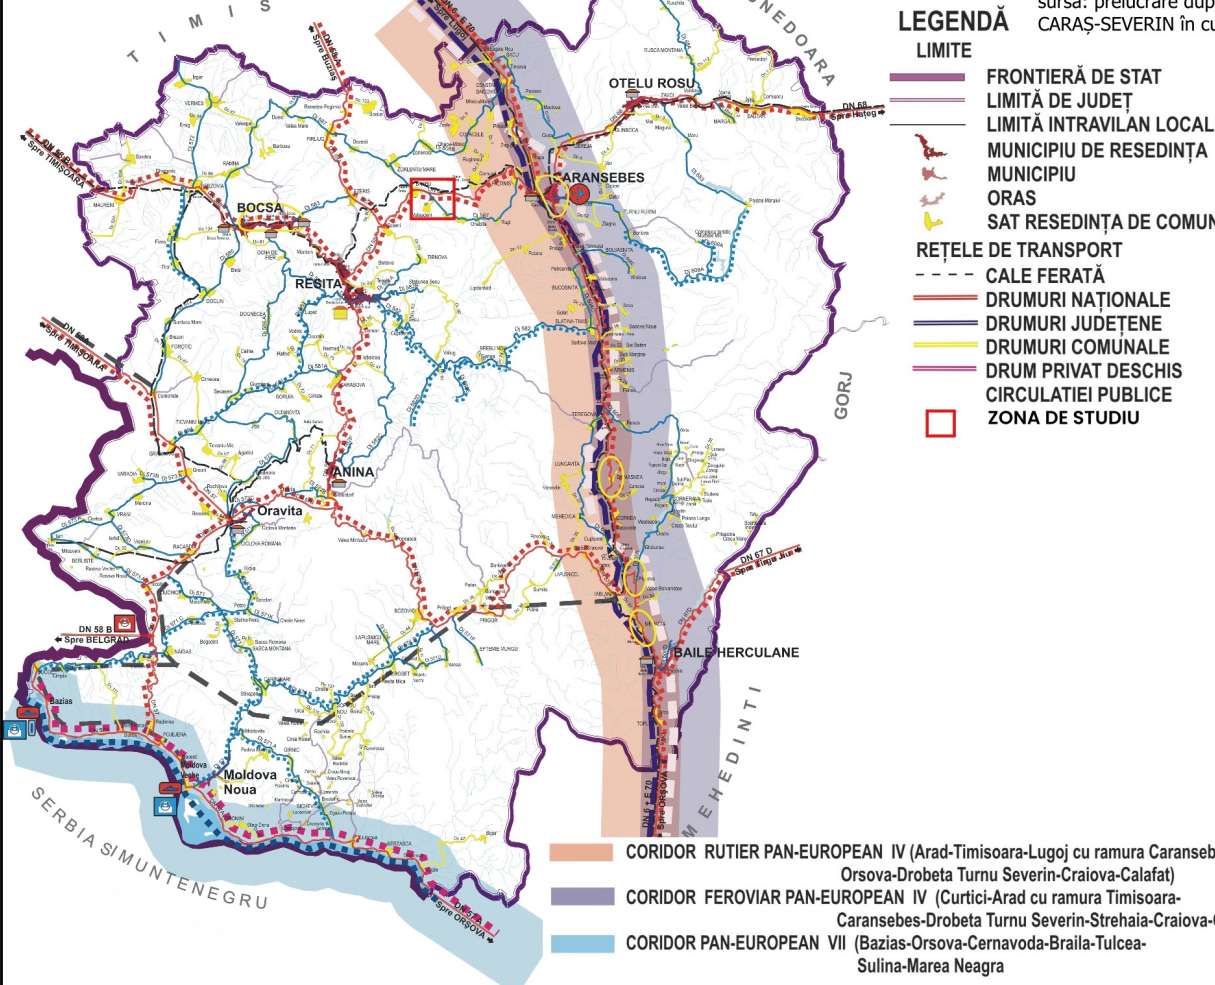


PATRIMONIUL NATURAL DECLARAT

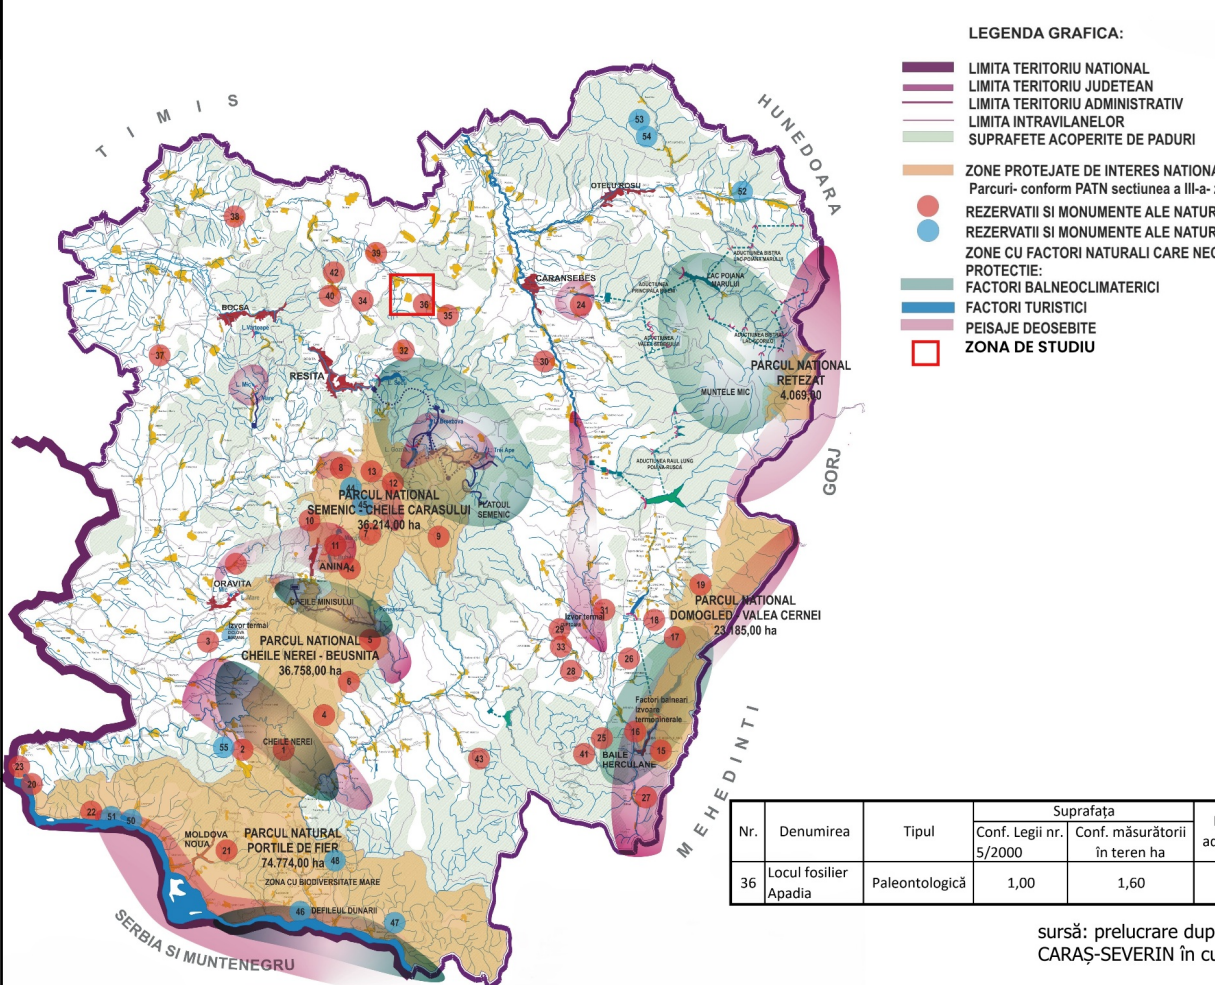


P.U.G. BREBU

JUDEȚUL CARAȘ-SEVERIN

RELAȚII LA NIVEL DE TERITORIU

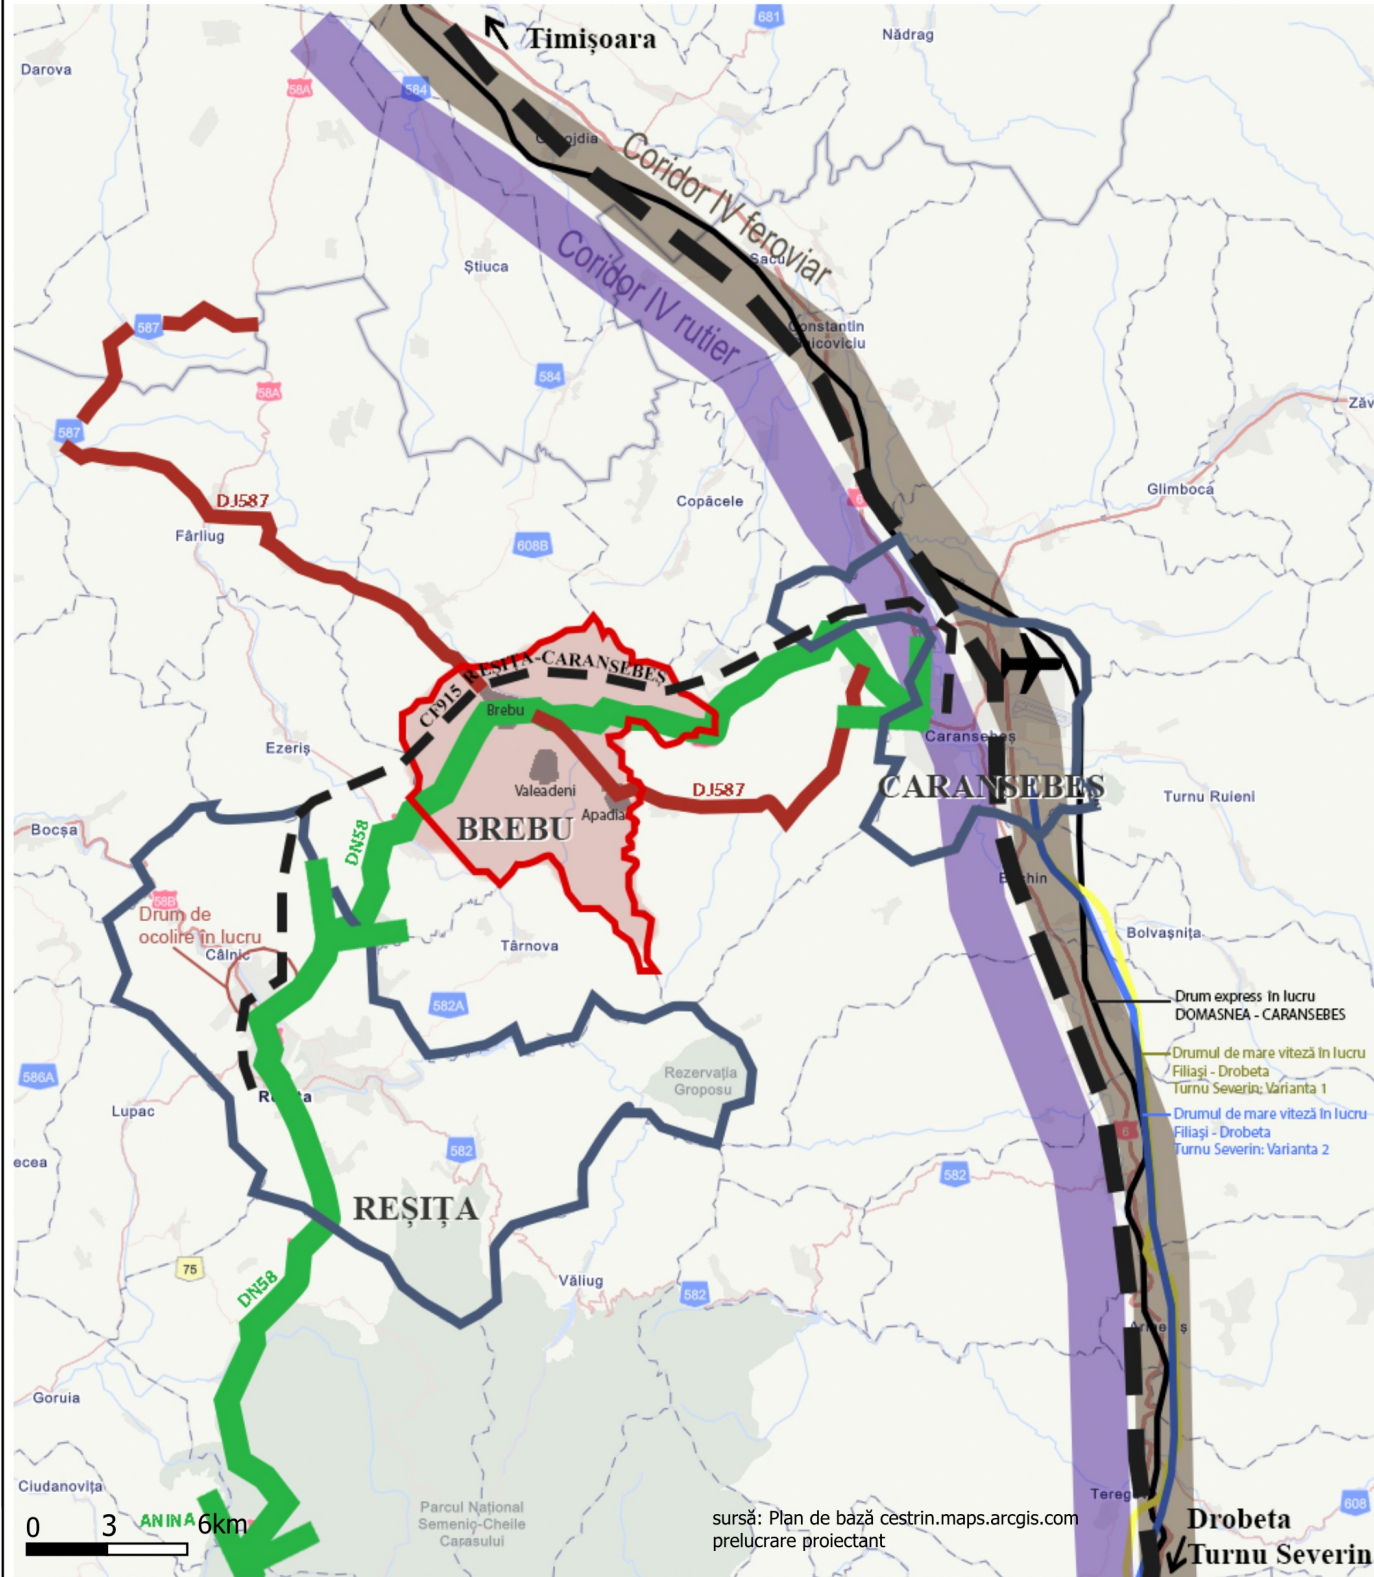

TIPOLOGIA SATELOR

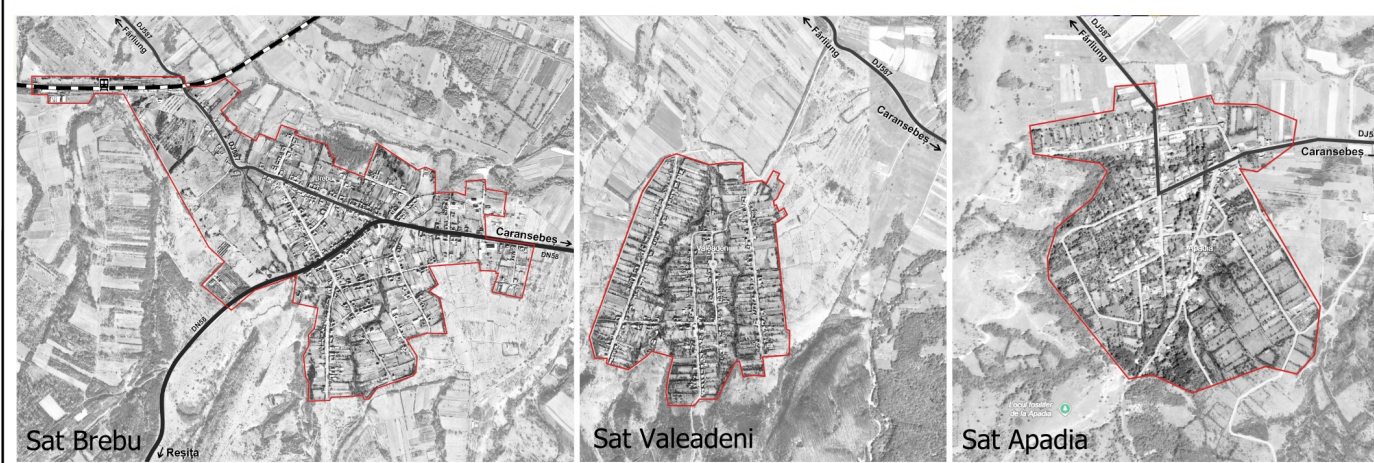

BENEFICIAR

COMUNA BREBU

comuna Brebu, str. Gării, nr. 21, județul Caraș-Severin
CIF 3227629
telefon: 0255 575 305, email: primaria_brebu@yahoo.com

PROIECTANT

ARIA 42 STUDIO S.R.L.

mun. București, str. Pictor Ștefan Luchian, nr. 8, sector 2
CUI RO37763443, R.C. J2017009280407
telefon: 0724 110 433, email: office@aria42studio.ro

ȘEF PROIECT

PROIECTAT /

EDITAT GIS

- arh. urb. **Timur MIHĂILESCU**
- urb. **Ioana-Ramona ZANFIR**
- arh. urb. **Andreea DALIMON-TUDOR**
- urb. **Ana DURLĂ-UNGUREANU**
- arh. **Gabriela ȘOPTĂREANU**
- arh. **Ioana VELESCU**
- urb. **Sergiu-Mihai BANCUI-CALU**
- urb. **peis. Ionuț-Daniel STOICA**
- urb. **Anda-Antonia ION**
- urb. **Maria Francesca ZECA**

ÎNCADRARE ÎN TERITORIU

3_1_încadrare_in_teritoriu_și_relatii_cu_planurile_de_amenajare_a_teritoriului

Nr. contract achizitor:	Nr. proiect:	Data:	Scara:	Revizia:
436/24.02.2025	02/2025	01/2026	-	-