


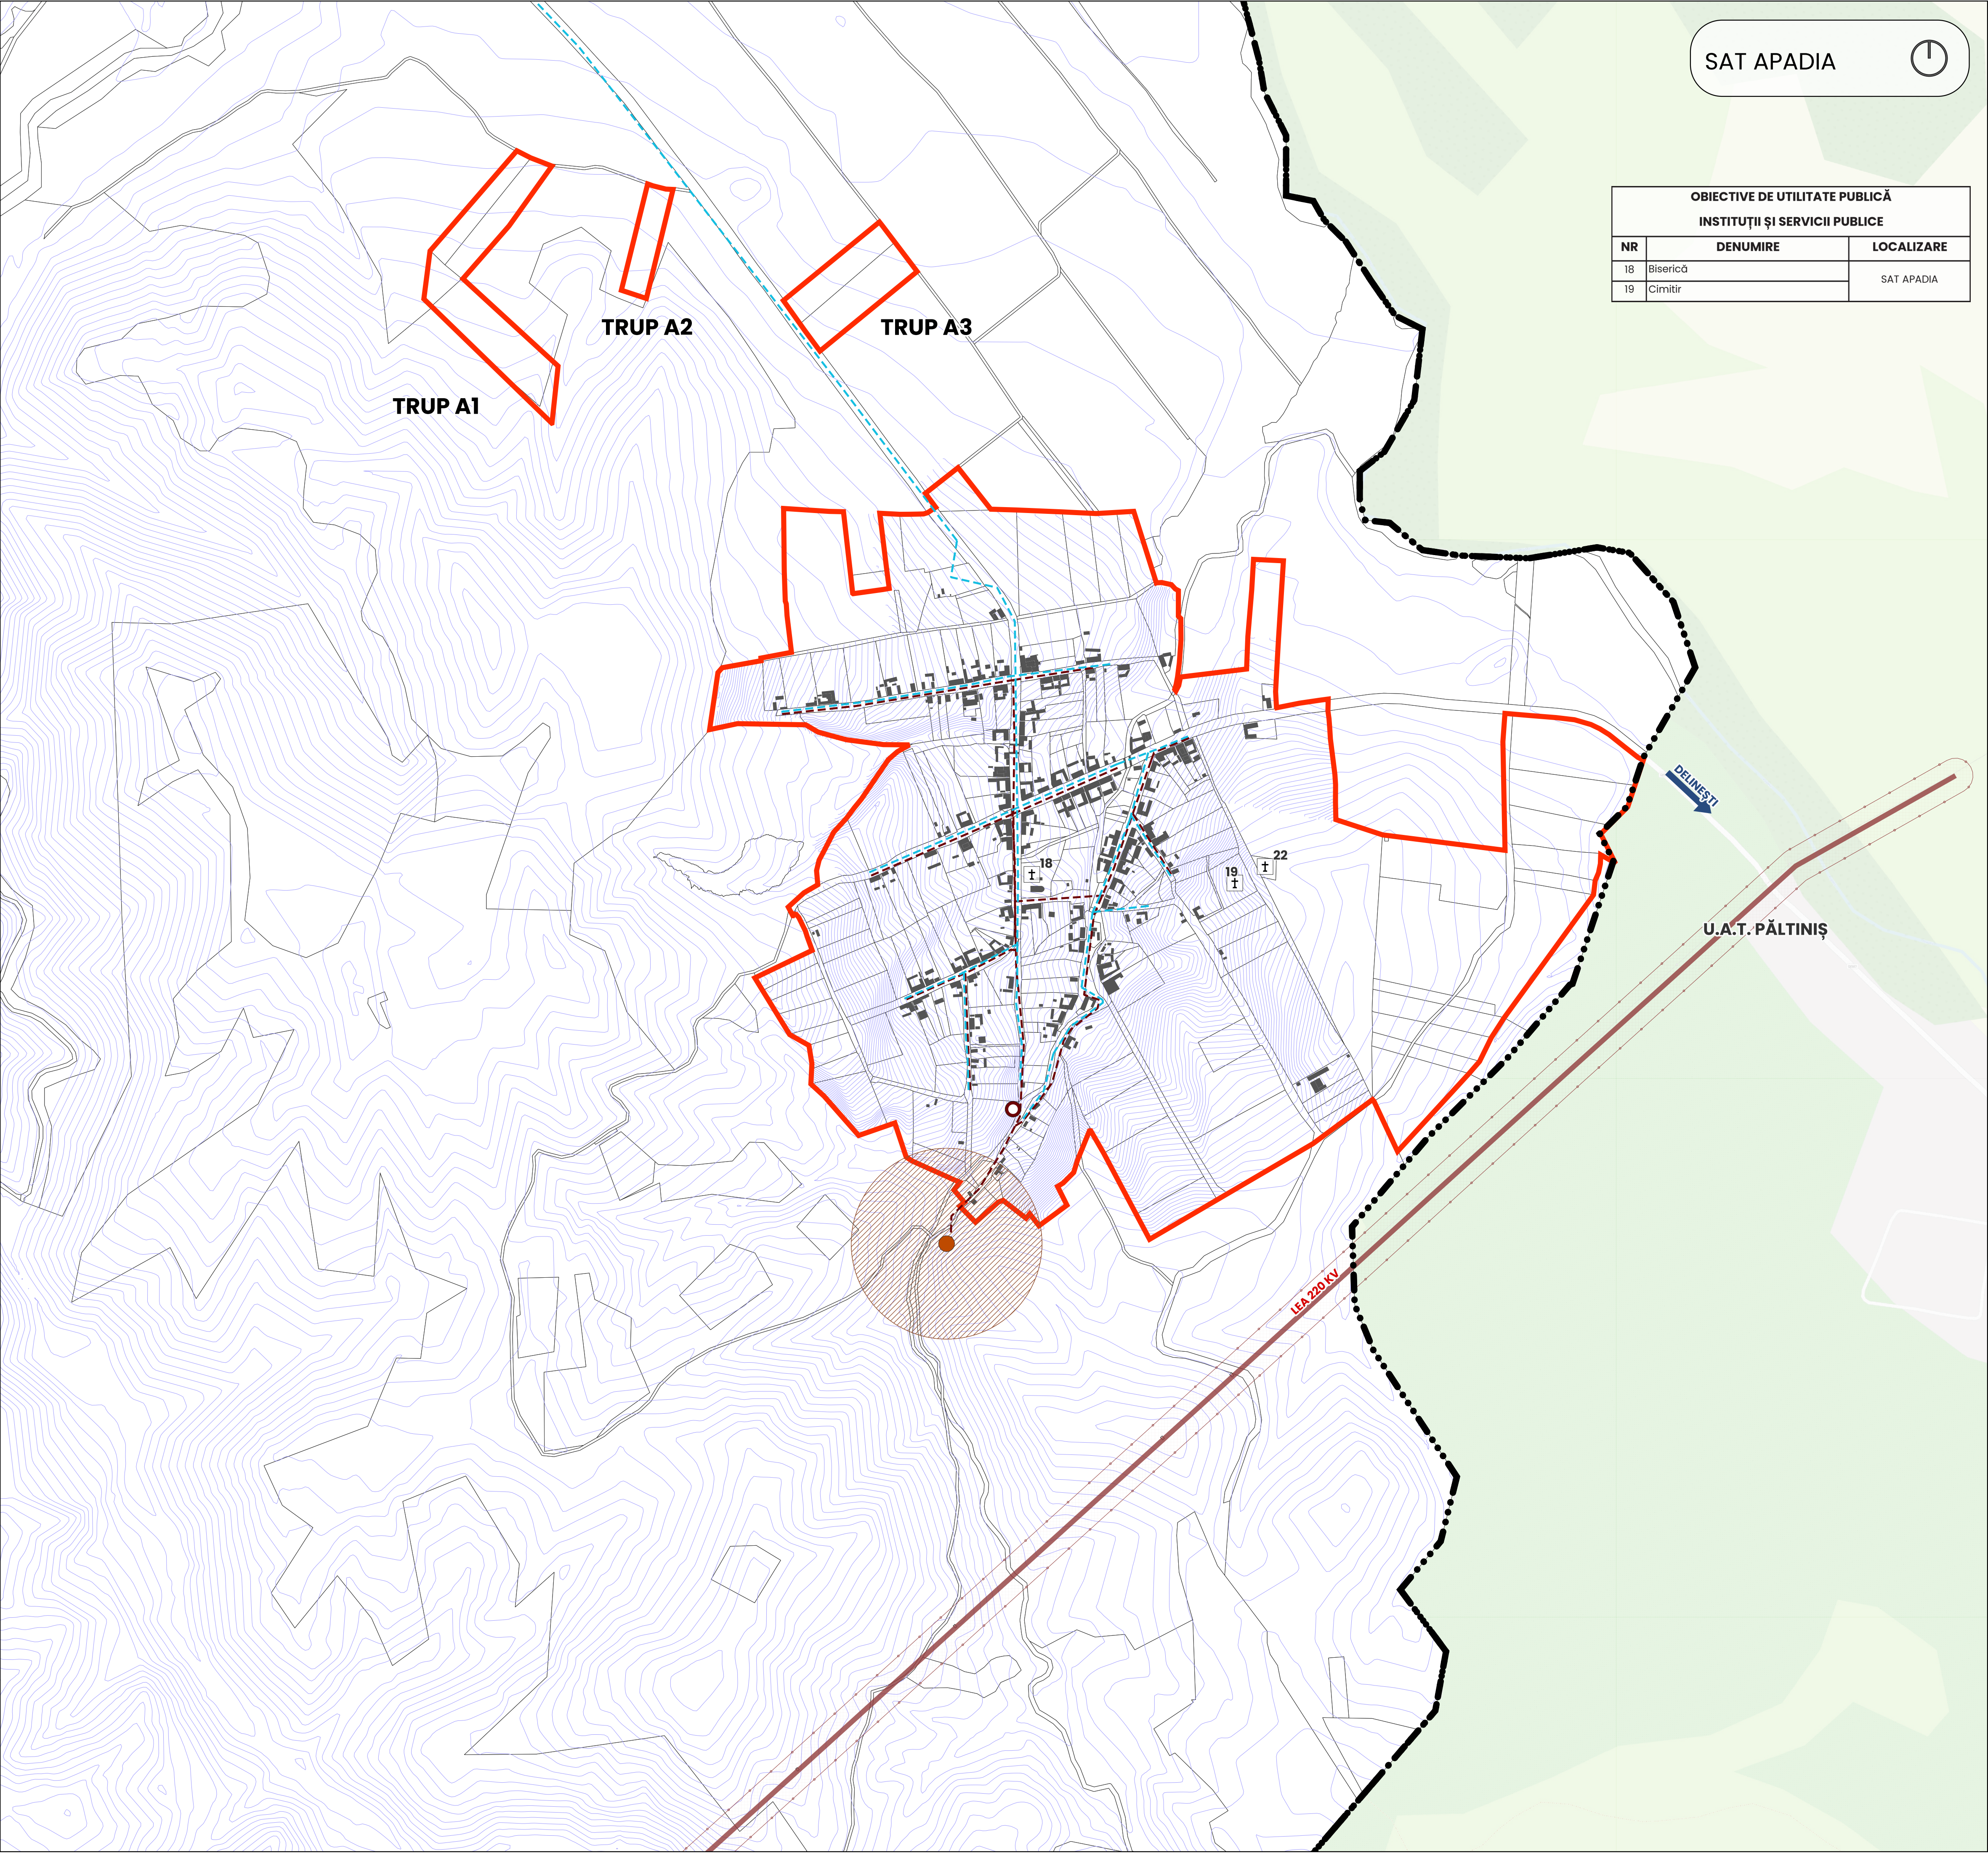

SAT APADIA

OBIECTIVE DE UTILITATE PUBLICĂ INSTITUȚII ȘI SERVICII PUBLICE		
NR	DENUMIRE	LOCALIZARE
18	Biserică	SAT APADIA
19	Cimitir	

LEGENDĂ

- LIMITE
- LIMITA TERITORIULUI ADMINISTRATIV
 - LIMITĂ INTRAVILAN PROPUȘ
- REȚELE TEHNICO-EDILITARE
- REȚEA DE DISTRIBUȚIE A APEI POTABILE PROPUȘĂ
 - REȚEA DE CANALIZARE PROPUȘĂ
 - REȚEA ELECTRICĂ AERIANĂ LEA 220 KV EXISTENTĂ
 - STAȚIE DE POMPARE APĂ UZATĂ PROPUȘĂ
 - STAȚIE DE EPURARE PROPUȘ
- ZONE REGLEMENTĂRI SUPLIMENTARE
- ZRS19 - ZONĂ DE PROTECȚIE SANITARĂ - REȚELE TEHNICO-EDILITARE
 - ZRS25 - ZONĂ DE PROTECȚIE TRANSPORT ȘI ALIMENTARE CU ENERGIE ELECTRICĂ 220KV - 55m
- INSTITUȚII ȘI SERVICII PUBLICE
- CULTE



BENEFICIAR

COMUNA BREBU
comuna Brebu, str. Gării, nr. 21, Județul Caraș-Severin
CIF 3227629
telefon: 0255 575 305, email: primaria_brebu@yahoo.com



PROIECTANT

ARIA 42 STUDIO S.R.L.
mun. București, str. Pictor Ștefan Luchian, nr. 8, sector 2
CUI RO37763443, R.C. J2017009280407
telefon: 0724 110 433, email: office@aria42studio.ro



ȘEF PROIECT PROIECTAT / EDITAT GIS	arh. urb. Timur MIHĂILESCU
	urb. Ioana-Ramona ZANFIR
	arh. urb. Andreea DALIMON-TUDOR
	urb. Ana DURLĂ-UNGUREANU
	arh. Gabriela ȘOPTĂREANU
	arh. Ioana VELESCU
	urb. Sergiu-Mihai BANCUI-CALU
	urb. peis. Ionuț-Daniel STOICA
	urb. Maria Francesca ZECA

REGLEMENTĂRI URBANISTICE
ZONIFICARE FUNCȚIONALĂ -
SAT APADIA

Număr planșă:

7.4

3_7_Reglementari_tehnico-edilitare_propuse

Nr. contract achizitor: 436/24.02.2025	Nr. proiect: 02/2025	Data: 01/2026	Scara: 1:5.000	Revizia: -
---	-------------------------	------------------	-------------------	---------------