


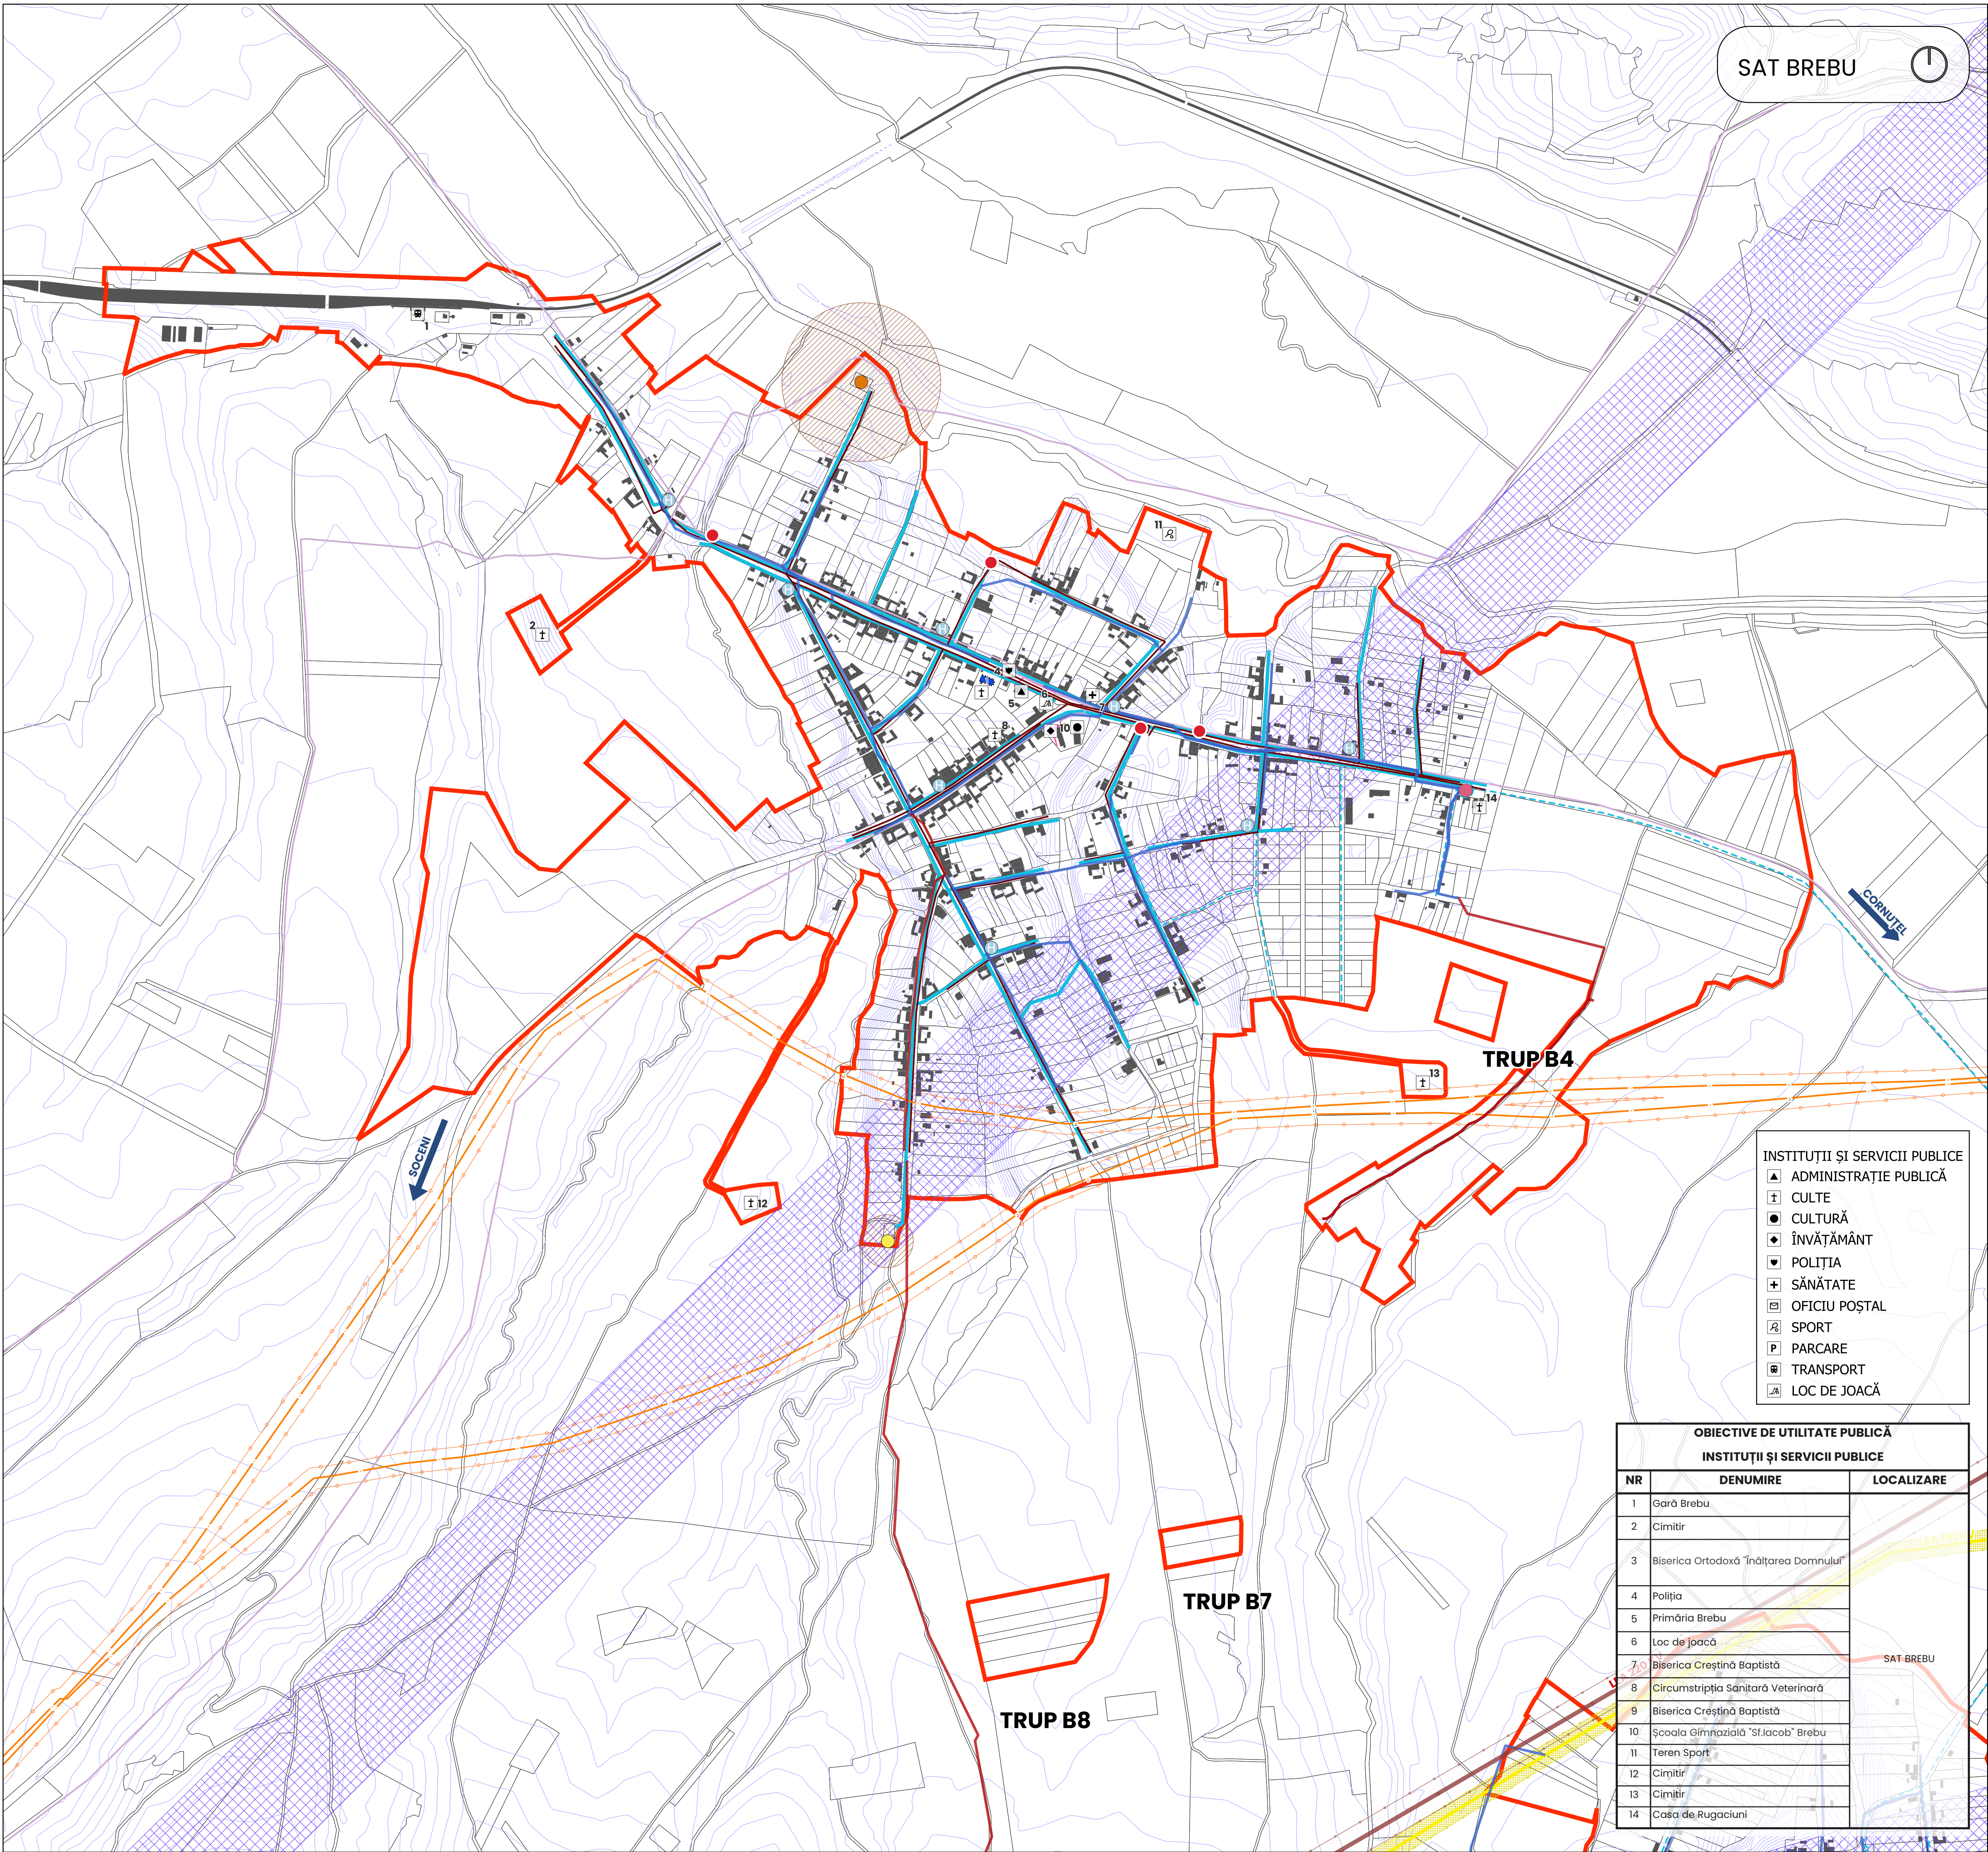

LEGENDĂ

LIMITE

LIMITA TERITORIULUI ADMINISTRATIV

LIMITA TERITORIULUI INTRAVILAN PROPUȘ

REȚELE TEHNICO-EDILITARE

REȚEA DE GAZE TRANSPORT

REȚEA DE DISTRIBUȚIE A APEI POTABILE EXISTENTĂ

REȚEA DE DISTRIBUȚIE A APEI POTABILE PROPUȘĂ

REȚEA DE CANALIZARE EXISTENTĂ

REȚEA DE CANALIZARE PROPUȘĂ

REȚEA ELECTRICĂ AERIANĂ LEA 110 KV EXISTENTĂ

REȚEA ELECTRICĂ AERIANĂ LEA 220 KV EXISTENTĂ

REȚEA DE TELECOMUNICAȚII - ORANGE AERIAN

REȚEA DE TELECOMUNICAȚII - ORANGE SUBTERAN

REȚEA MAGISTRALĂ DE CABLU DIGI SUBTERAN EXISTENTĂ

REȚEA MAGISTRALĂ DE CABLU DIGI AERIANĂ I.T. EXISTENTĂ

STAȚIE DE EPURARE EXISTENTĂ

STAȚIE DE POMPARE APĂ UZATĂ EXISTENTĂ

GOSPODĂRIE DE APĂ

STAȚIE DE POMPARE A APEI POTABILE PROPUȘĂ

HIDRANȚI EXISTENT

ZONE REGLEMENTĂRI SUPLIMENTARE

ZRS19 - ZONĂ DE PROTECȚIE SANITARĂ - REȚELE TEHNICO-EDILITARE

ZRS25 - ZONĂ DE PROTECȚIE TRANSPORT ȘI ALIMENTARE CU ENERGIE ELECTRICĂ 110KV - 37m

ZRS25 - ZONĂ DE PROTECȚIE TRANSPORT ȘI ALIMENTARE CU ENERGIE ELECTRICĂ 220KV - 55m

ZRS27 - ZONĂ DE PROTECȚIE TRANSPORT ȘI ALIMENTARE CU GAZE NATURALE - 20m

0250500750

m

INSTITUȚII ȘI SERVICII PUBLICE

ADMINISTRAȚIE PUBLICĂCULTECULTURĂÎNVĂȚĂMÂNTPOLIȚIASĂNĂTATEOFICIU POȘTALSPORTPARCARETRANSPORTLOC DE JOACĂ

OBIECTIVE DE UTILITATE PUBLICĂ		
INSTITUȚII ȘI SERVICII PUBLICE		
NR	DENUMIRE	LOCALIZARE
1	Gară Brebu	
2	Cimitir	
3	Biserica Ortodoxă "Înălțarea Domnului"	
4	Poliția	
5	Primăria Brebu	
6	Loc de joacă	
7	Biserica Creștină Baptistă	
8	Circumstriația Sanitară Veterinară	
9	Biserica Creștină Baptistă	
10	Școala Gimnazială "Sf.Iacob" Brebu	
11	Teren Sport	
12	Cimitir	
13	Cimitir	
14	Coșă de Rugaciuni	

BENEFICIAR

COMUNA BREBU

comuna Brebu, str. Gării, nr. 21, județul Caraș-Severin

CIF 3227629

telefon: 0255 575 305, email: primaria_brebu@yahoo.com

PROIECTANT

ARIA 42 STUDIO S.R.L.

mun. București, str. Pictor Ștefan Luchian, nr. 8, sector 2

CUI RO37763443, R.C. J2017009280407

telefon: 0724 110 433, email: office@aria42studio.ro

ȘEF PROIECT PROIECTAT / EDITAT GIS	arh. urb. Timur MIHĂILESCU	Număr planșă: 7.2		
	urb. Ioana-Ramona ZANFIR			
	arh. urb. Andreea DALIMON-TUDOR			
	urb. Ana DURLĂ-UNGUREANU			
	arh. Gabriela ȘOPTĂREANU			
	arh. Ioana VELESCU			
	urb. Sergiu-Mihai BANCUI-CALU			
	urb. peis. Ionuț-Daniel STOICA			
urb. Maria Francesca ZECA		3_7_Reglementari_tehnico-edilitare_propuse		
REGLEMENTĂRI URBANISTICE REȚELE TEHNICO-EDILITARE - SAT BREBU				
Nr. contract achizitor: 436/24.02.2025	Nr. proiect: 02/2025	Data: 01/2026	Scara: 1:5.000	Revizia: -