


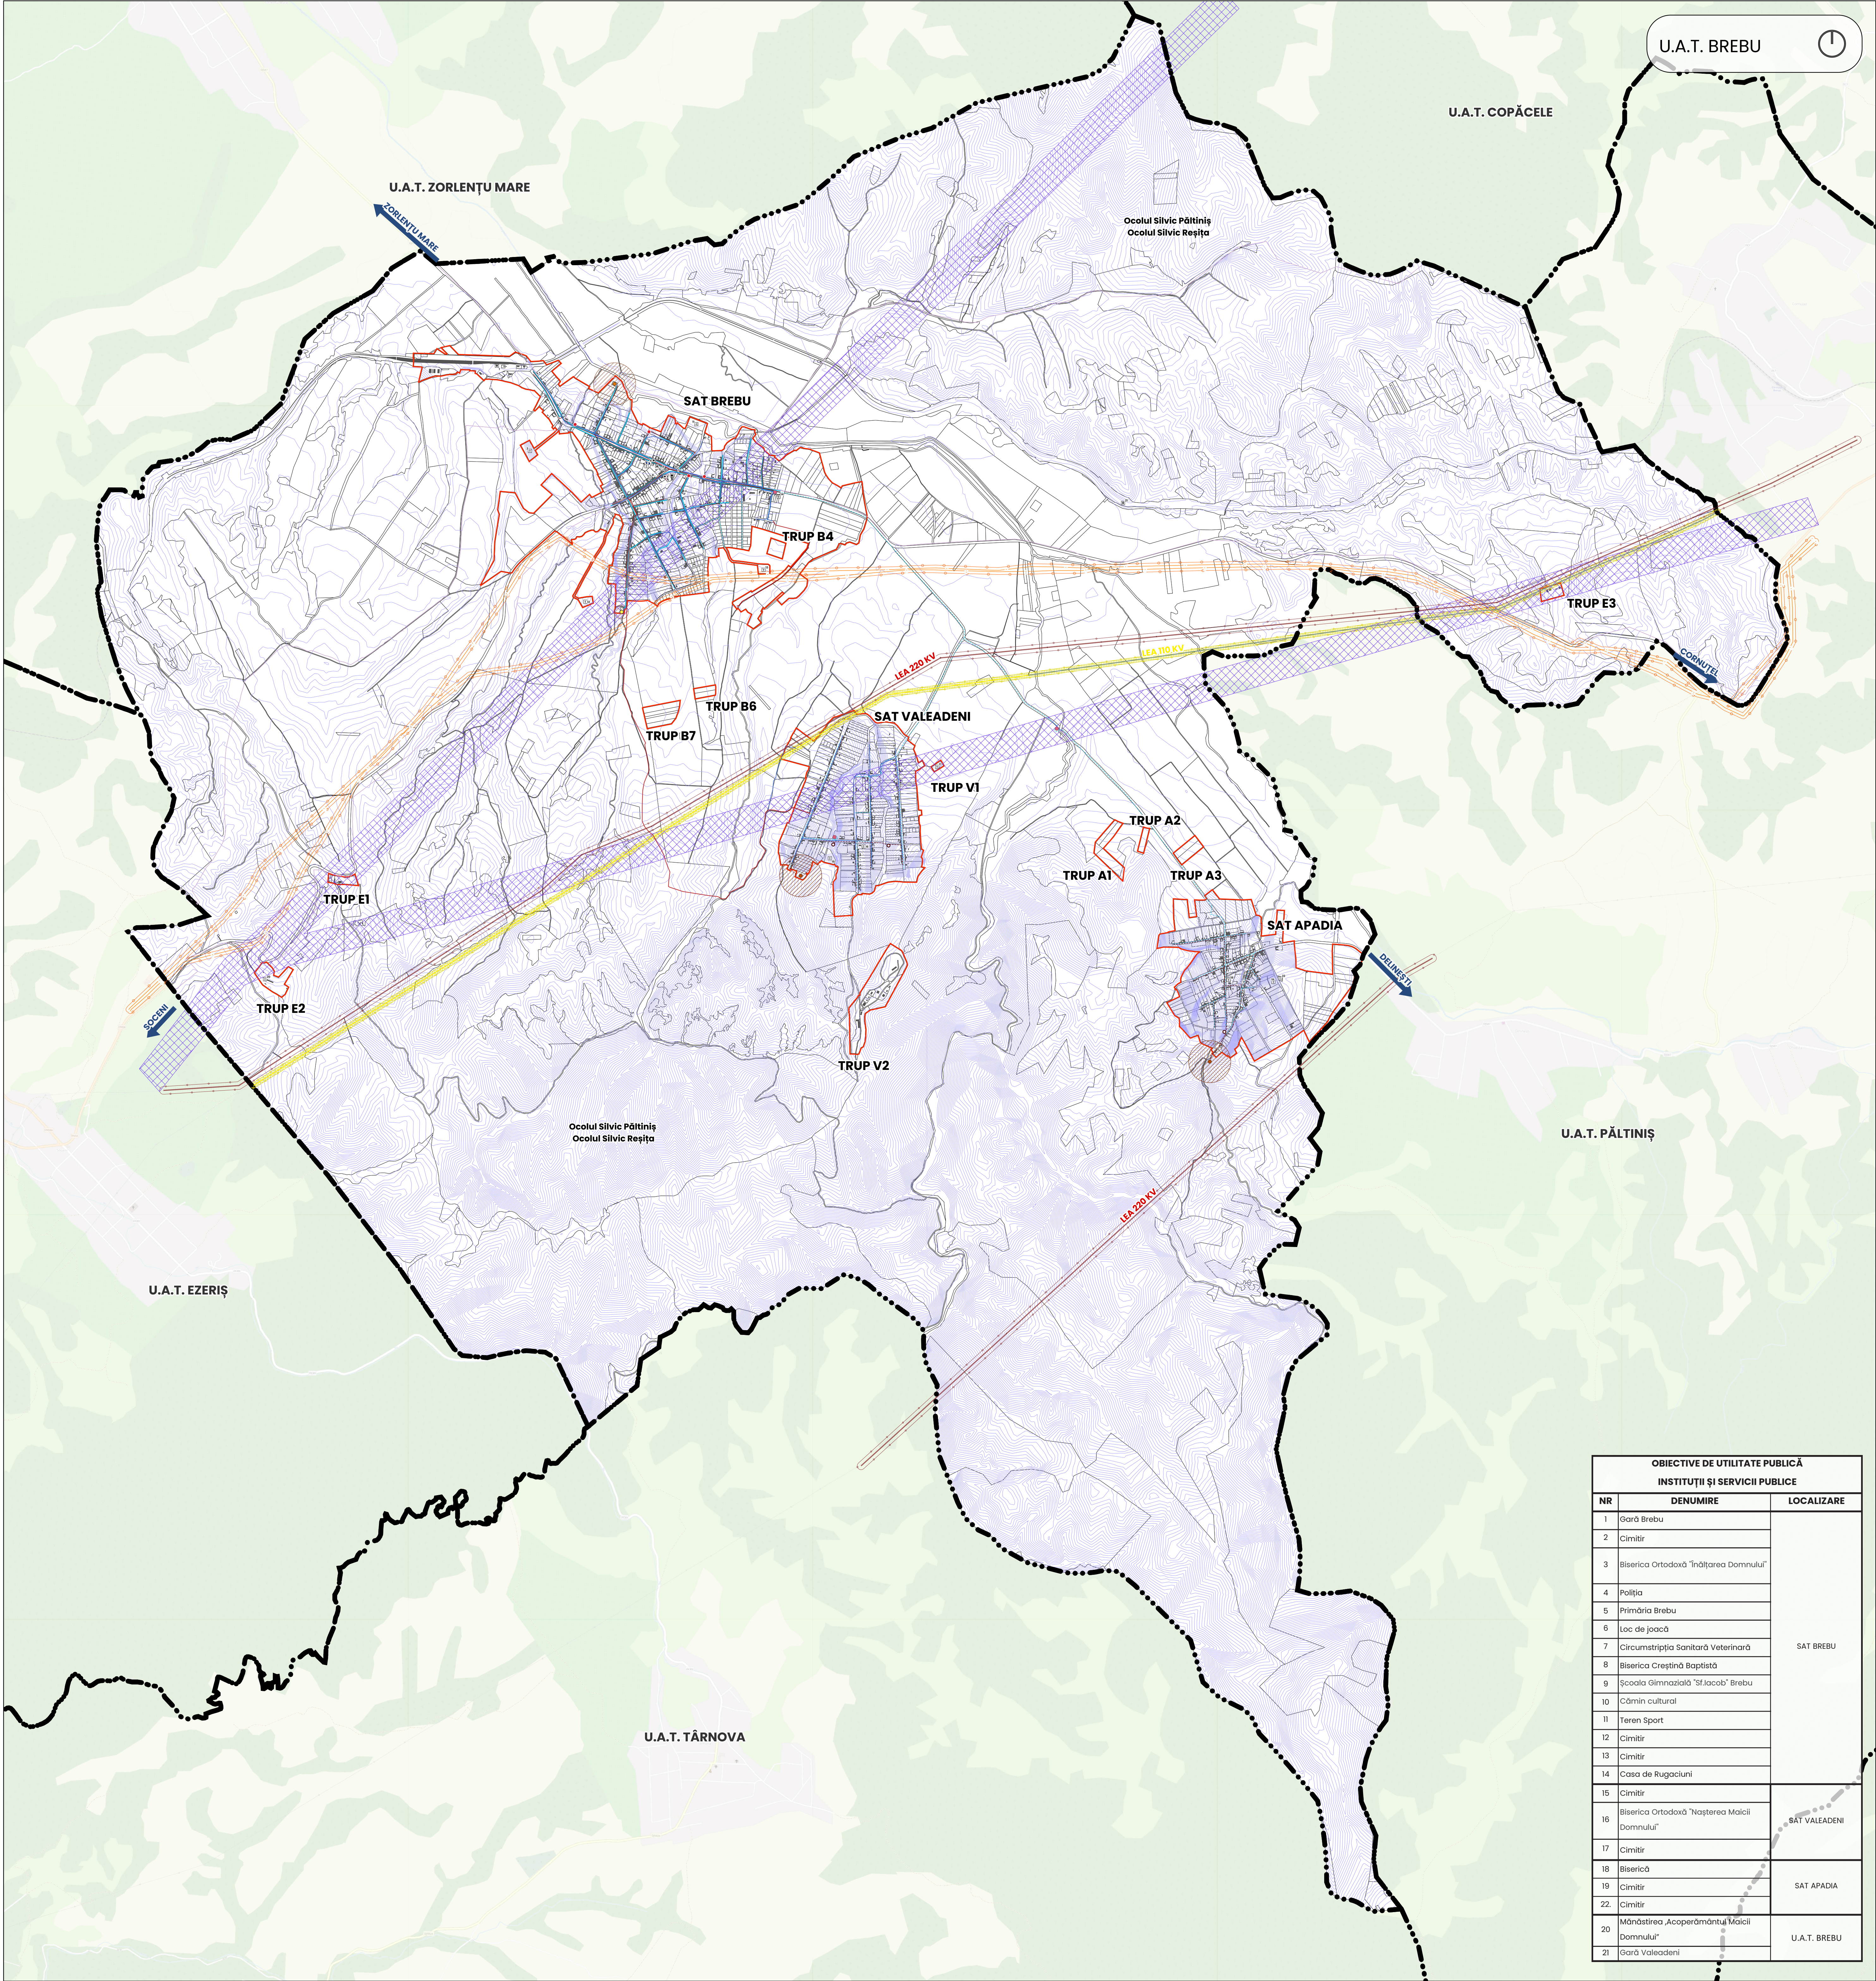

U.A.T. BREBU



P.U.G. BREBU

JUDEȚUL CARAȘ-SEVERIN

LEGENDĂ

LIMITE

- LIMITA TERITORIULUI ADMINISTRATIV
- LIMITA TERITORIULUI INTRAVILAN PROPUȘ

REȚELE TEHNICO-EDILITARE

- REȚEA DE GAZE TRANSPORT
- REȚEA DE DISTRIBUȚIE A APEI POTABILE EXISTENTĂ
- REȚEA DE DISTRIBUȚIE A APEI POTABILE PROPUȘĂ
- REȚEA DE CANALIZARE EXISTENTĂ
- REȚEA DE CANALIZARE PROPUȘĂ
- REȚEA ELECTRICĂ AERIANĂ LEA 110 KV EXISTENTĂ
- REȚEA ELECTRICĂ AERIANĂ LEA 220 KV EXISTENTĂ
- REȚEA DE TELECOMUNICAȚII - ORANGE AERIAN
- REȚEA DE TELECOMUNICAȚII - ORANGE SUBTERAN
- REȚEA MAGISTRALĂ DE CABLU DIGI SUBTERAN EXISTENTĂ
- REȚEA MAGISTRALĂ DE CABLU DIGI AERIANĂ LT. EXISTENTĂ

- STAȚIE DE EPURARE EXISTENTĂ
- STAȚIE DE POMPARE APĂ UZATĂ EXISTENTĂ
- STAȚIE DE POMPARE APĂ UZATĂ PROPUȘĂ
- GOSPODĂRIE DE APĂ
- STAȚIE DE POMPARE A APEI POTABILE PROPUȘĂ
- HIDRANȚI EXISTENȚI
- STAȚIE DE EPURARE PROPUȘ

ZONE REGLEMENTĂRI SUPLEMENTARE

- ZRS17 - ZONĂ DE PROTECȚIE OBIECTIVE CU DESTINAȚIE SPECIALĂ
- ZRS19 - ZONĂ DE PROTECȚIE SANITARĂ - REȚELE TEHNICO-EDILITARE
- ZRS25 - ZONĂ DE PROTECȚIE TRANSPORT ȘI ALIMENTARE CU ENERGIE ELECTRICĂ 110KV - 37m
- ZRS25 - ZONĂ DE PROTECȚIE TRANSPORT ȘI ALIMENTARE CU ENERGIE ELECTRICĂ 220KV - 55m
- ZRS27 - ZONĂ DE PROTECȚIE TRANSPORT ȘI ALIMENTARE CU GAZE NATURALE - 20m

INSTITUȚII ȘI SERVICII PUBLICE

- ▲ ADMINISTRATIE PUBLICĂ
- † CULTE
- CULTURĂ
- ÎNVĂȚĂMÂNT
- ▼ POLIȚIA
- ✚ SĂNĂTATE
- 🏠 SPORT
- 🚗 TRANSPORT
- 🎯 LOC DE JOACĂ

0 1 2 km

BENEFICIAR

COMUNA BREBU

comuna Brebu, str. Gării, nr. 21, Județul Caraș-Severin
CIF 3227629
telefon: 0255 575 305, email: primaria_brebu@yahoo.com



PROIECTANT

ARIA 42 STUDIO S.R.L.

mun. București, str. Pictor Ștefan Luchian, nr. 8, sector 2
CUI RO37783443, R.C. J2017009280407
telefon: 0724 110 433, email: office@aria42studio.ro



ȘEF PROIECT	arb. urb. Timur MIHĂILESCU	Număr planșă: 7.1
PROIECTAT / EDITAT OIS	urb. Ioana-Ramona ZANFIR	
	urb. arb. Andreea DALIMON-TUDOR	
	urb. Ana DURLĂ-UNGUREANU	
	arb. Gabriela ȘOPTĂREANU	
	arb. Ioana VELESCU	
	urb. Sergiu-Mihai BANCILU-CALU	
	urb. pels. Ionuț-Daniel STOICA	
	urb. Maria Francesca ZECA	

REGLEMENTĂRI URBANISTICE REȚELE TEHNICO-EDILITARE- UAT

Nr. contract achizitor: 436/24.02.2025	Nr. proiect: 02/2025	Data: 01/2026	Scara: 1:15.000	Revizia: -
---	-------------------------	------------------	--------------------	---------------

OBIECTIVE DE UTILITATE PUBLICĂ INSTITUȚII ȘI SERVICII PUBLICE		
NR	DENUMIRE	LOCALIZARE
1	Sară Brebu	SAT BREBU
2	Cimțir	
3	Biserica Ortodoxă "Înălțarea Domnului"	
4	Polțiș	
5	Primăria Brebu	
6	Loc de joacă	
7	Circumstipia Sanitară Veterinară	
8	Biserica Creștină Baptistă	
9	Școala Gimnazială "Sf.Iacob" Brebu	
10	Cămin cultural	
11	Teren Sport	SAT VALEADENI
12	Cimțir	
13	Cimțir	
14	Casa de Rugaciuni	
15	Cimțir	SAT APADIA
16	Biserica Ortodoxă "Nașterea Maicii Domnului"	
17	Cimțir	
18	Biserica	
19	Cimțir	U.A.T. BREBU
22	Cimțir	
20	Măndăstirea Acoperământul Maicii Domnului"	
21	Sară Valeadeni	