


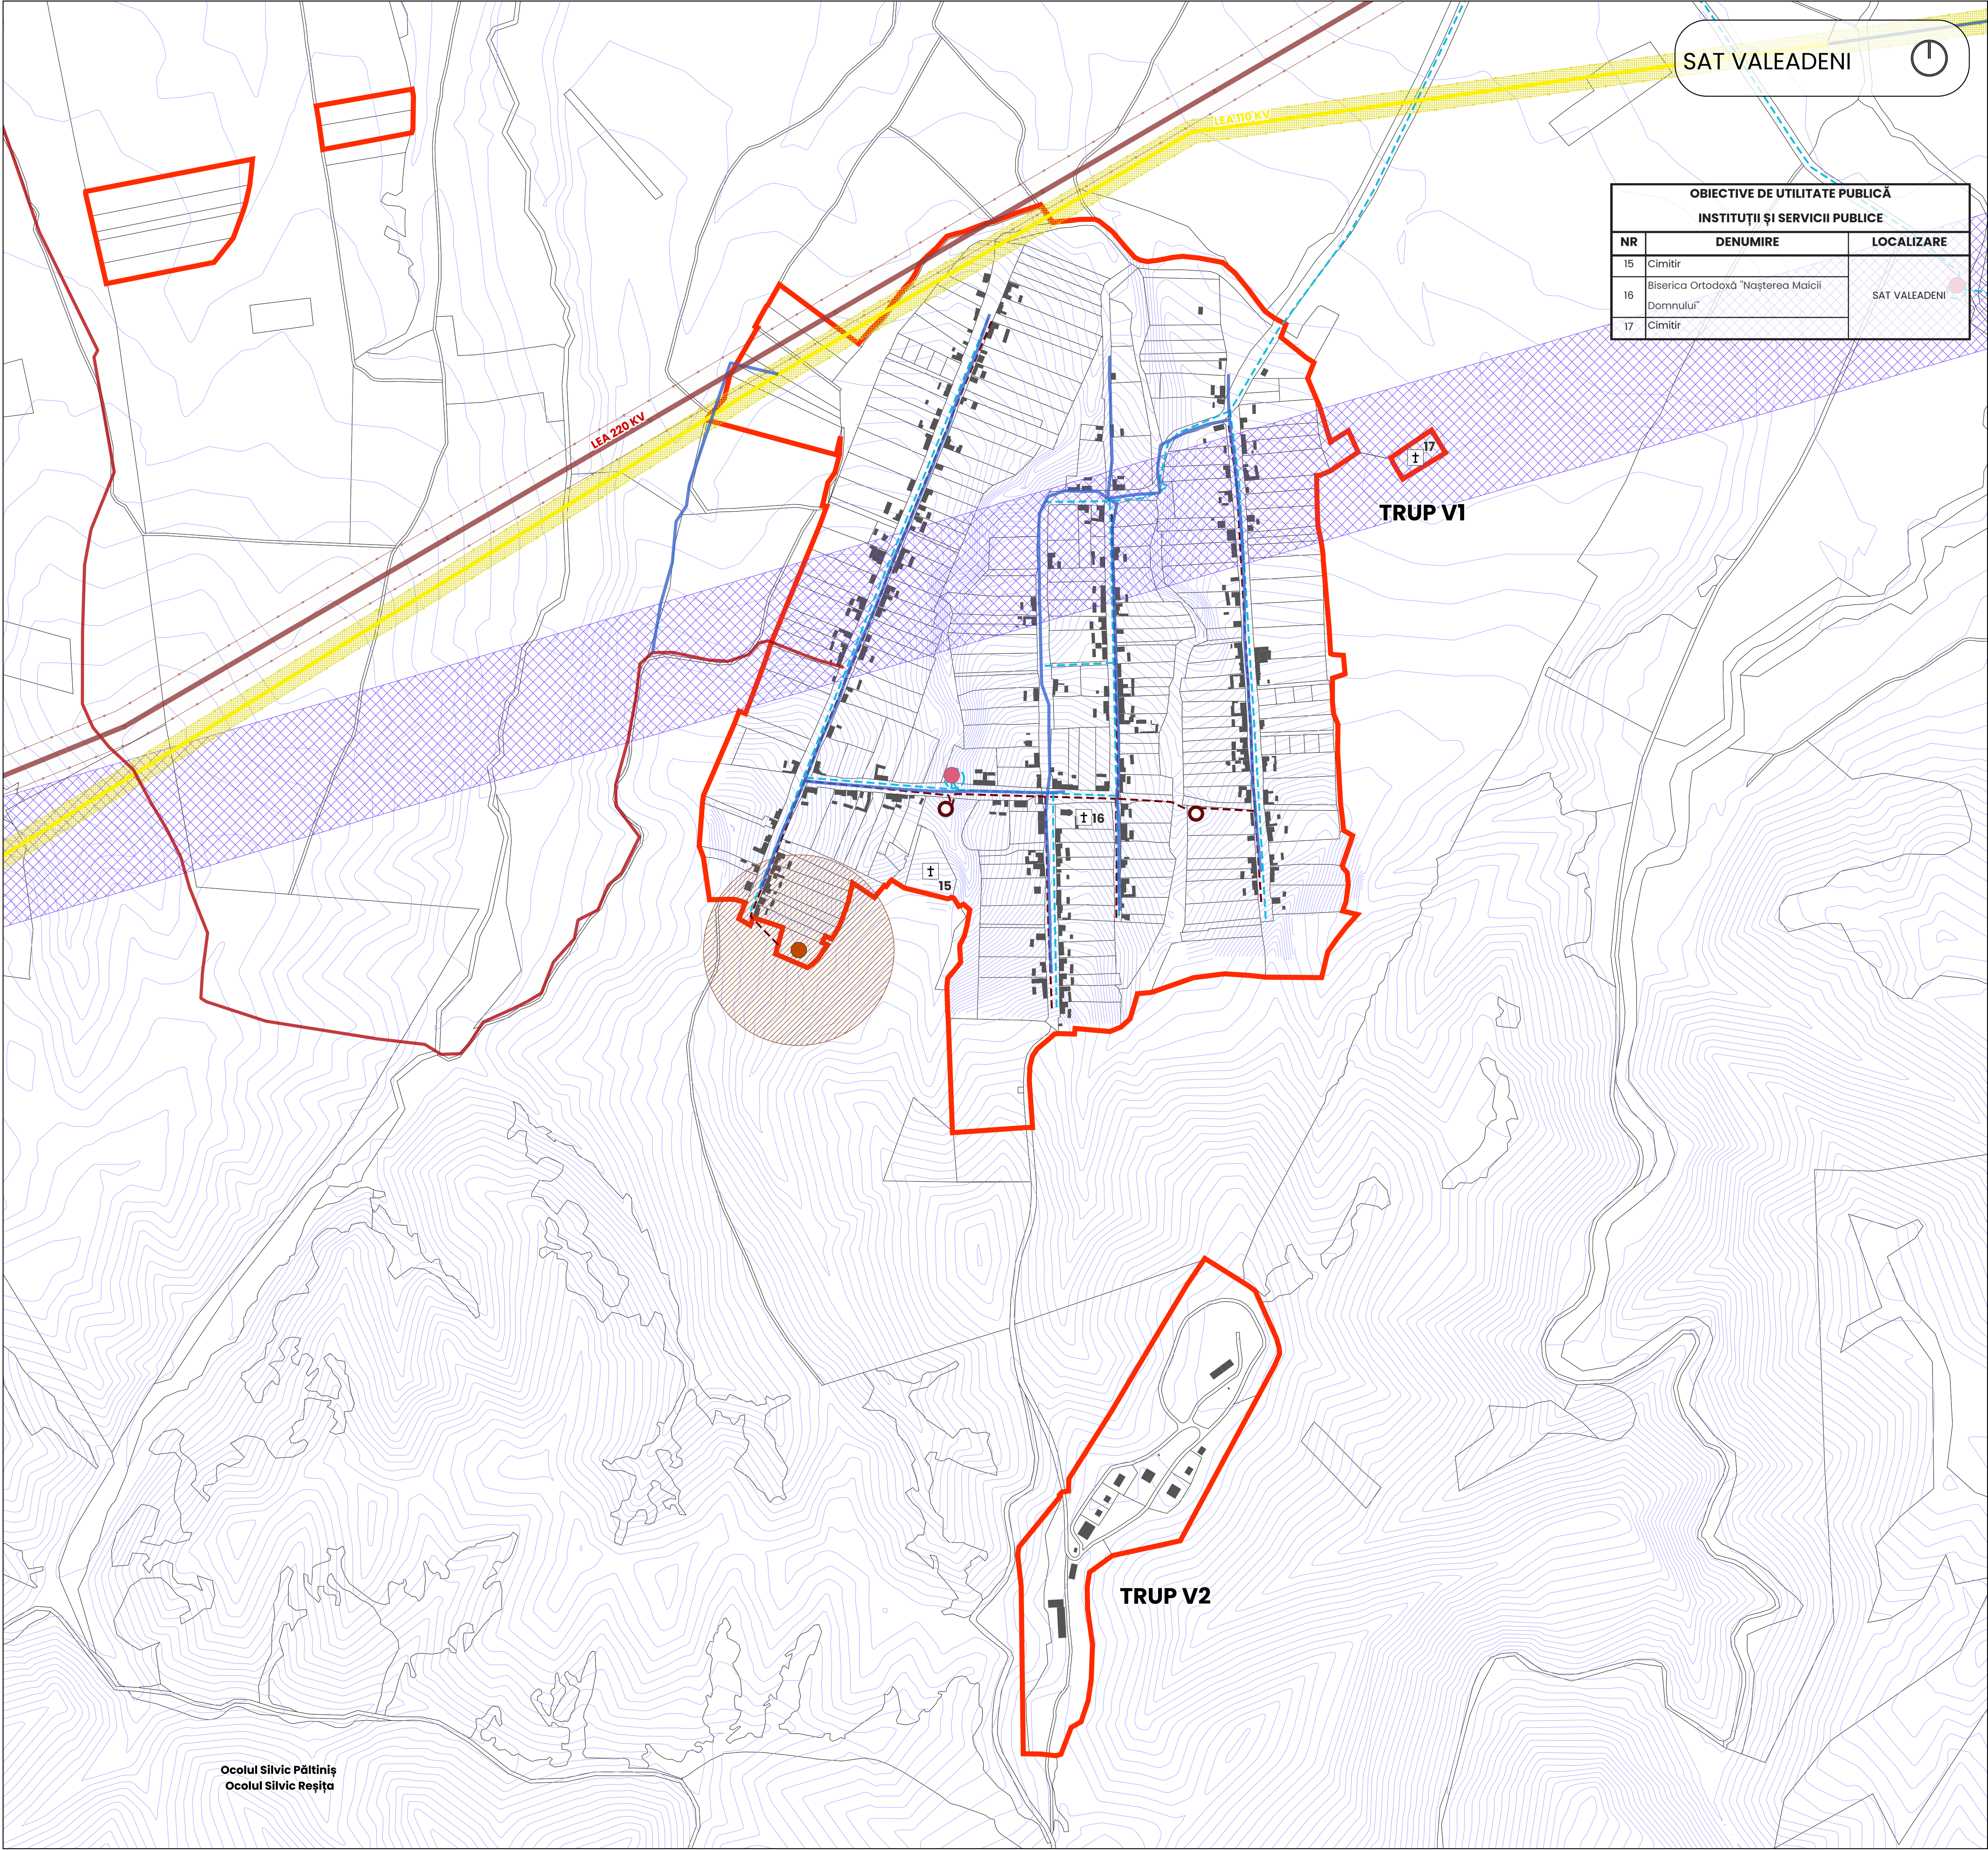

P.U.G. BREBU

JUDEȚUL CARAȘ-SEVERIN

LEGENDĂ

LIMITE

- LIMITA TERITORIULUI ADMINISTRATIV
- LIMITA TERITORIULUI INTRAVILAN PROPUȘ

REȚELE TEHNICO-EDILITARE

- REȚEA DE DISTRIBUȚIE A APEI POTABILE PROPUȘĂ
- REȚEA DE CANALIZARE PROPUȘĂ
- REȚEA ELECTRICĂ AERIANĂ LEA 110 KV EXISTENTĂ
- REȚEA ELECTRICĂ AERIANĂ LEA 220 KV EXISTENTĂ
- REȚEA MAGISTRALĂ DE CABLU DIGI SUBTERAN EXISTENTĂ
- REȚEA MAGISTRALĂ DE CABLU DIGI AERIANĂ I.T. EXISTENTĂ
- STAȚIE DE POMPARE APĂ UZATĂ PROPUȘĂ
- STAȚIE DE POMPARE A APEI POTABILE PROPUȘĂ
- STAȚIE DE EPURARE PROPUȘĂ

ZONE REGLEMENTĂRI SUPLIMENTARE

- ZRS17 - ZONĂ DE PROTECȚIE OBIECTIVE CU DESTINAȚIE SPECIALĂ
- ZRS19 - ZONĂ DE PROTECȚIE SANITARĂ - REȚELE TEHNICO-EDILITARE
- ZRS25 - ZONĂ DE PROTECȚIE TRANSPORT ȘI ALIMENTARE CU ENERGIE ELECTRICĂ 110KV - 37m
- ZRS25 - ZONĂ DE PROTECȚIE TRANSPORT ȘI ALIMENTARE CU ENERGIE ELECTRICĂ 220KV - 55m

INSTITUȚII ȘI SERVICII PUBLICE

- CULTE

0 250 500 750 m

COMUNA BREBU

comuna Brebu, str. Gării, nr. 21, județul Caraș-Severin
CIF 3227629
telefon: 0255 575 305, email: primaria_brebu@yahoo.com

ARIA 42 STUDIO S.R.L.

mun. București, str. Pictor Ștefan Luchian, nr. 8, sector 2
CUI RO37763443, R.C. J2017009280407
telefon: 0724 110 433, email: office@aria42studio.ro

ȘEF PROIECT	arh. urb. Timur MIHĂILESCU	
PROIECTAT / EDITAT GIS	urb. Ioana-Ramona ZANFIR	
	arh. urb. Andreea DALIMON-TUDOR	
	urb. Ana DURLĂ-UNGUREANU	
	arh. Gabriela ȘOPTĂREANU	
	arh. Ioana VELESCU	
	urb. Sergiu-Mihai BANCUI-CALU	
	urb. peis. Ionuț-Daniel STOICA	
	urb. Maria Francesca ZECA	

**REGLEMENTĂRI URBANISTICE
REȚELE TEHNICO-EDILITARE -
SAT VALEADENI**

Număr planșă:
7.3
3_7_Reglementari_tehnico-edilitare_propuse

Nr. contract achizitor: 436/24.02.2025	Nr. proiect: 02/2025	Data: 01/2026	Scara: 1:5.000	Revizia:
---	-------------------------	------------------	-------------------	----------